


ZEICHENERKLÄRUNG:

- Versorgungsflächen, Zweckbestimmung Bauschuttdeponie
- Grenze des räumlichen Geltungsbereiches

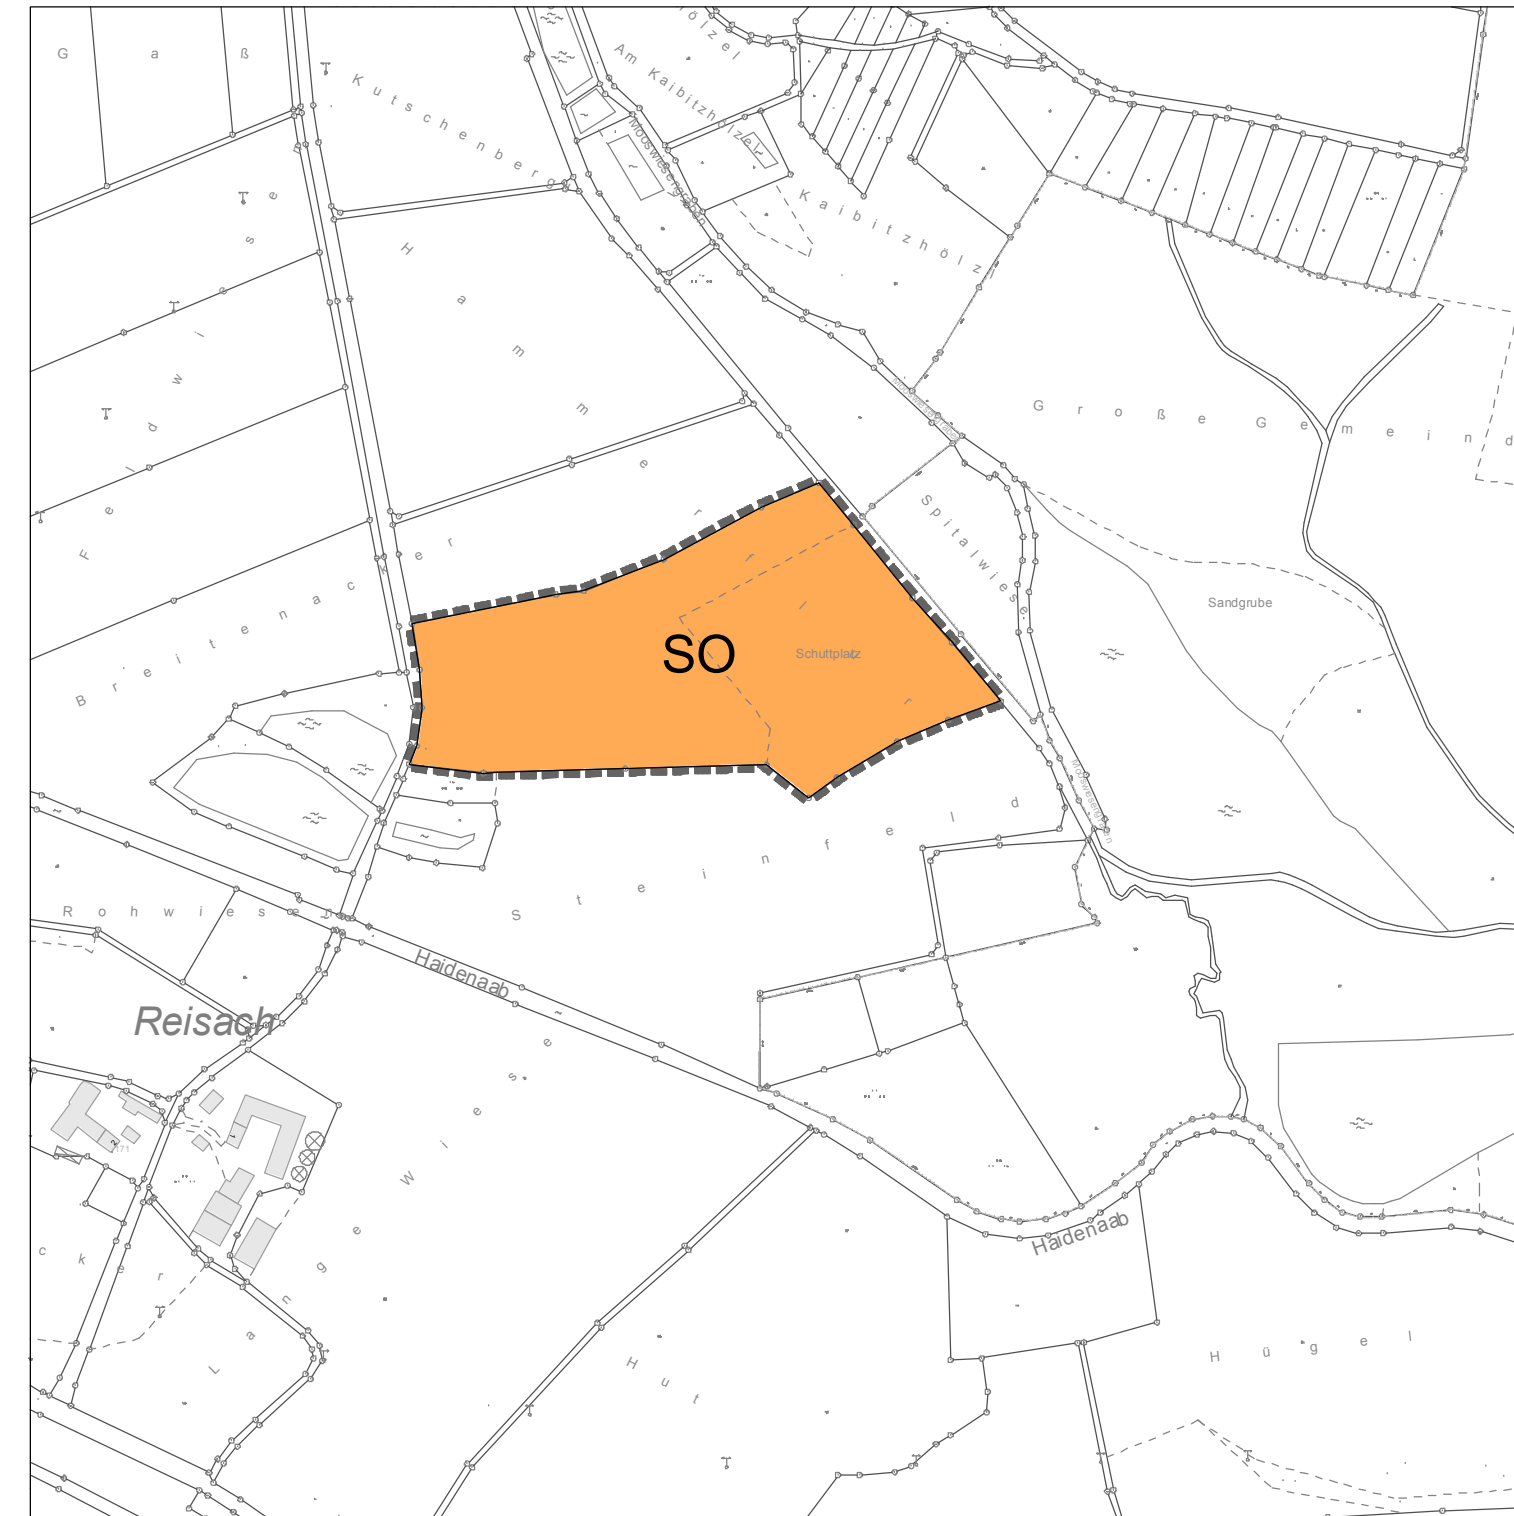

ZEICHENERKLÄRUNG:

- Sonstige Sondergebiete gem. §11 Abs. 2 BauNVO mit Zweckbestimmung "Gebiet für die Erzeugung von Strom aus erneuerb. Energien - Sonnenenergie als Photovoltaik Freiflächenanlage"
- Grenze des räumlichen Geltungsbereiches
- SO Sonstige Sondergebiete

Stadt Kemnath
Lkr. Tirschenreuth



26. Änderung des Flächennutzungsplanes
im Bereich "SO Solarpark Höflas", Kemnath

Vorentwurf vom 05.02.2018

Maßstab 1 : 5000

Aufgestellt:
Grafenwöhr, 05.02.2018

Kemnath, 05.02.2018



ARCHITEKTUR- UND INGENIEURBÜRO
DIPL.-ING. (FH) WOLFGANG SCHULTES
Pechhofer Straße 18, 92655 Grafenwöhr
Tel. 09641/925141 Fax. 09641/925142



Stadt Kemnath, Lkr. Tirschenreuth
Stadtplatz 38, 95478 Kemnath
Tel. 09642/707-0, Fax: 09642/707-50