




Modul: JA-Solar, JAM60S09 PR  
 Modulgröße: 1.657x 996 x 35 mm  
 Modulleistung: 320 Wp  
 Aufständerung: 18°  
 Reihenabstand: 3,69m  
 Modulanzahl: 12.528 St.  
 Wechselrichter: SMA MVPS 4000-S2  
 Leistung gesamt: 4.008,96 kWp

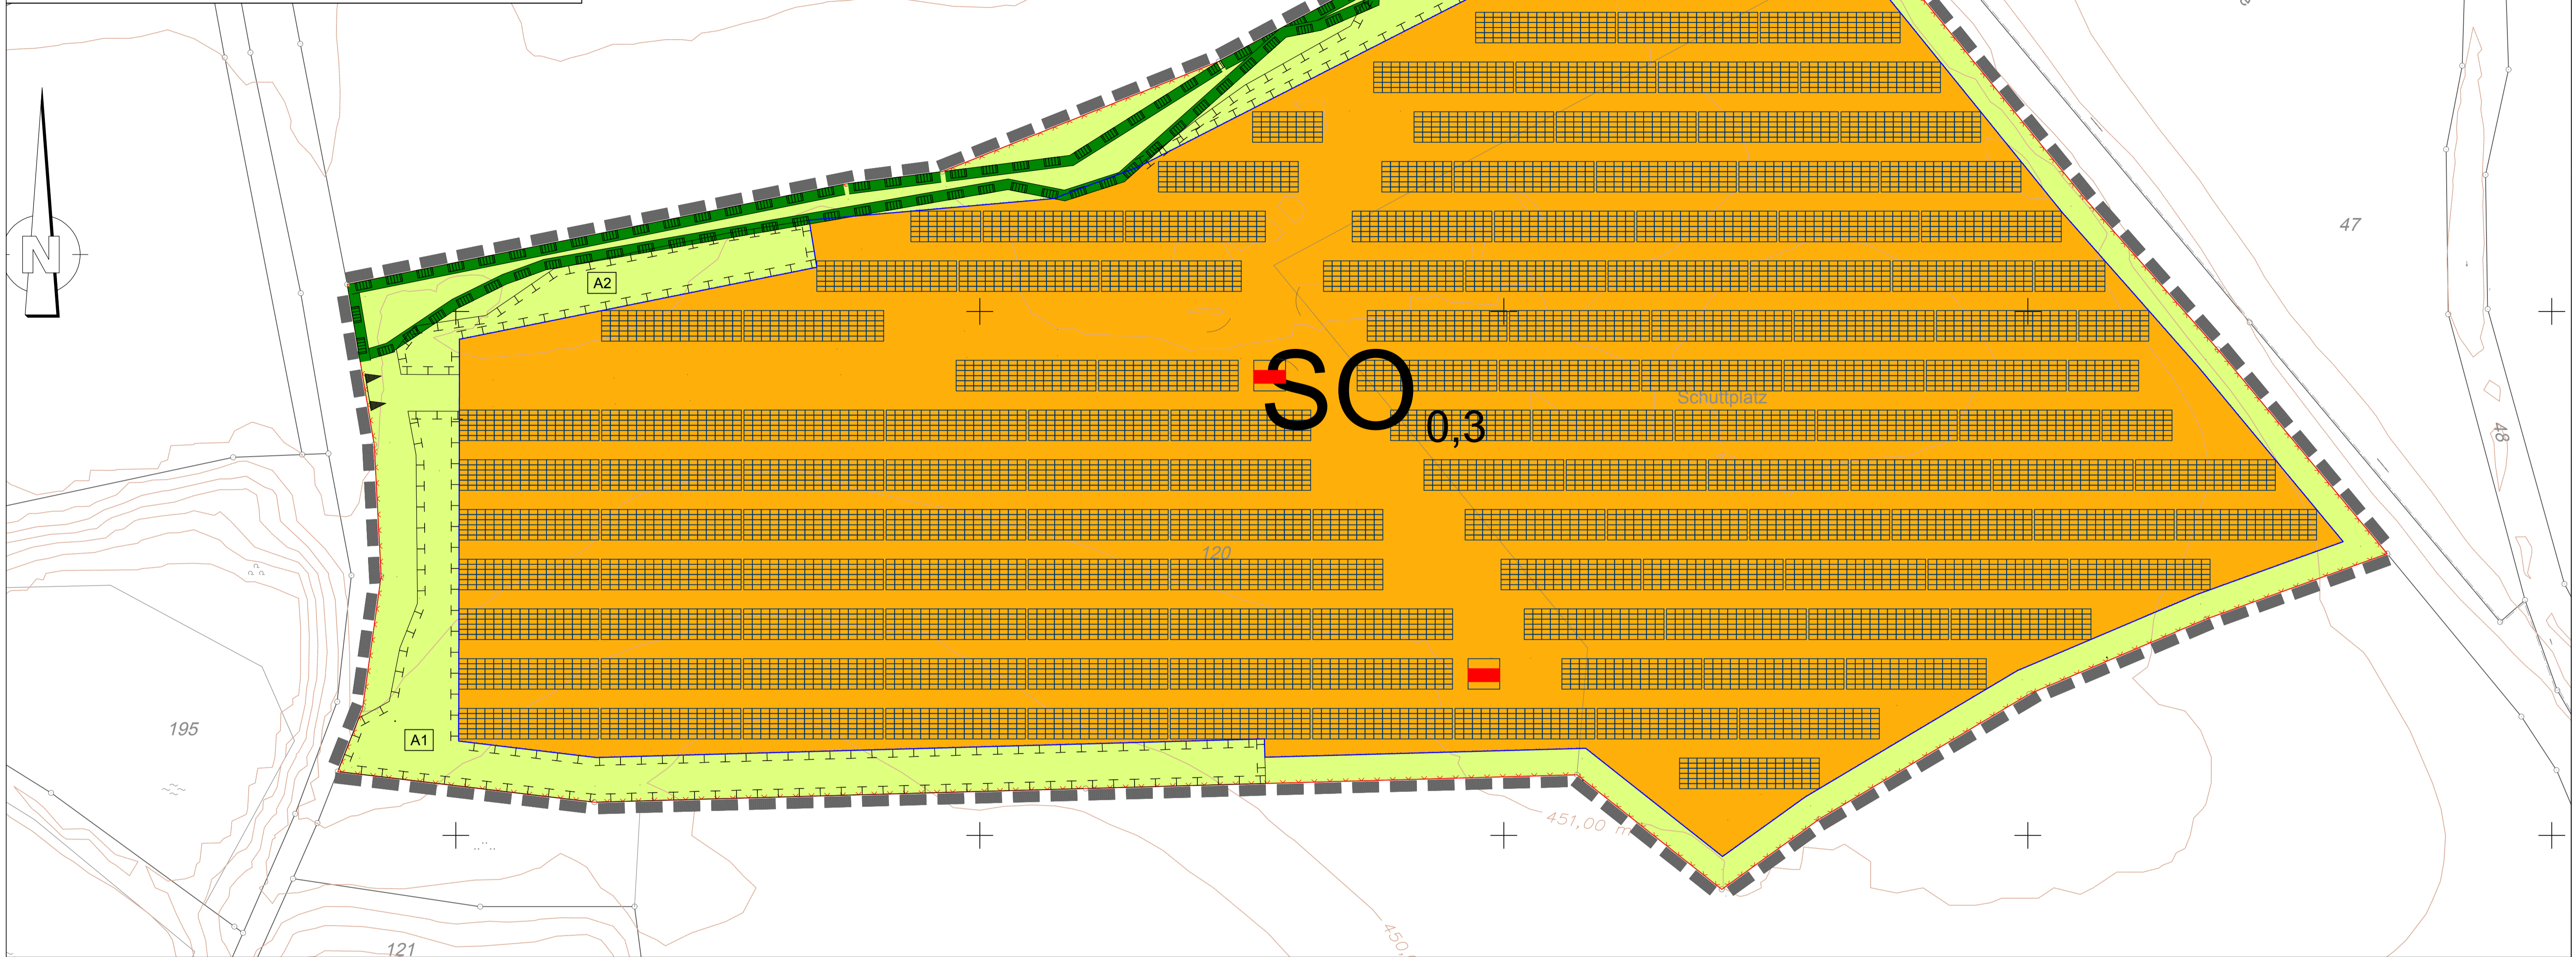


Maßstab 1:40 (A1)

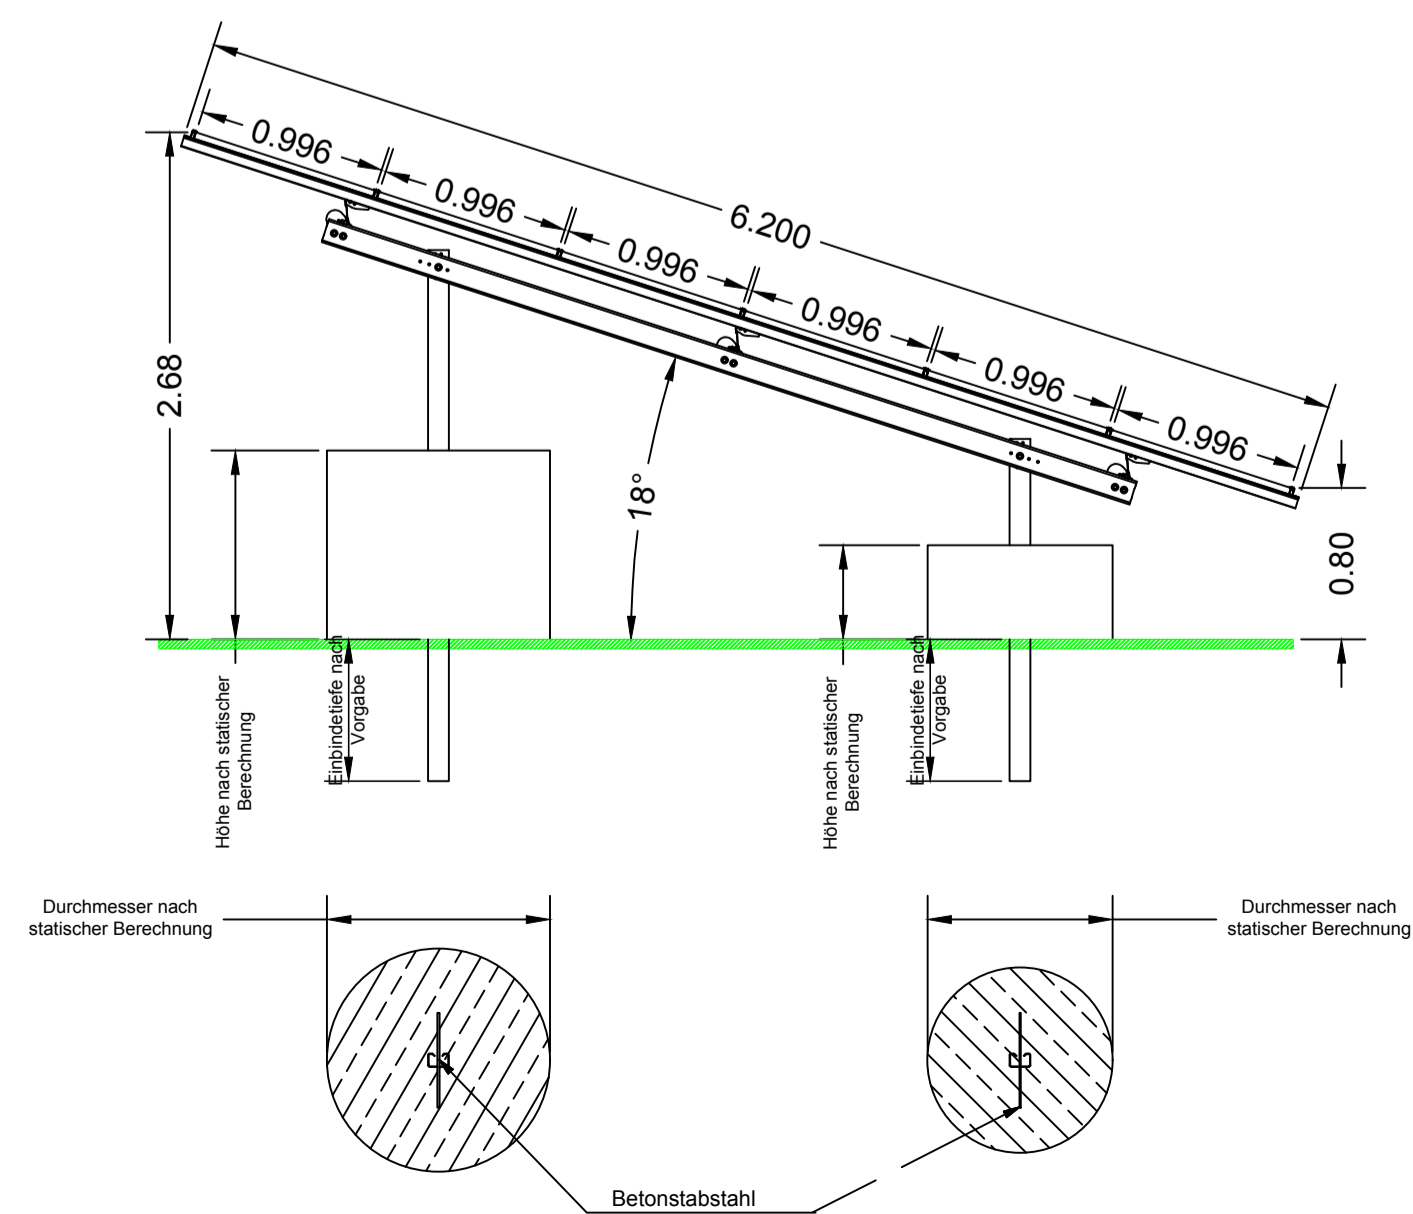

Maßstab 1:40 (A1)

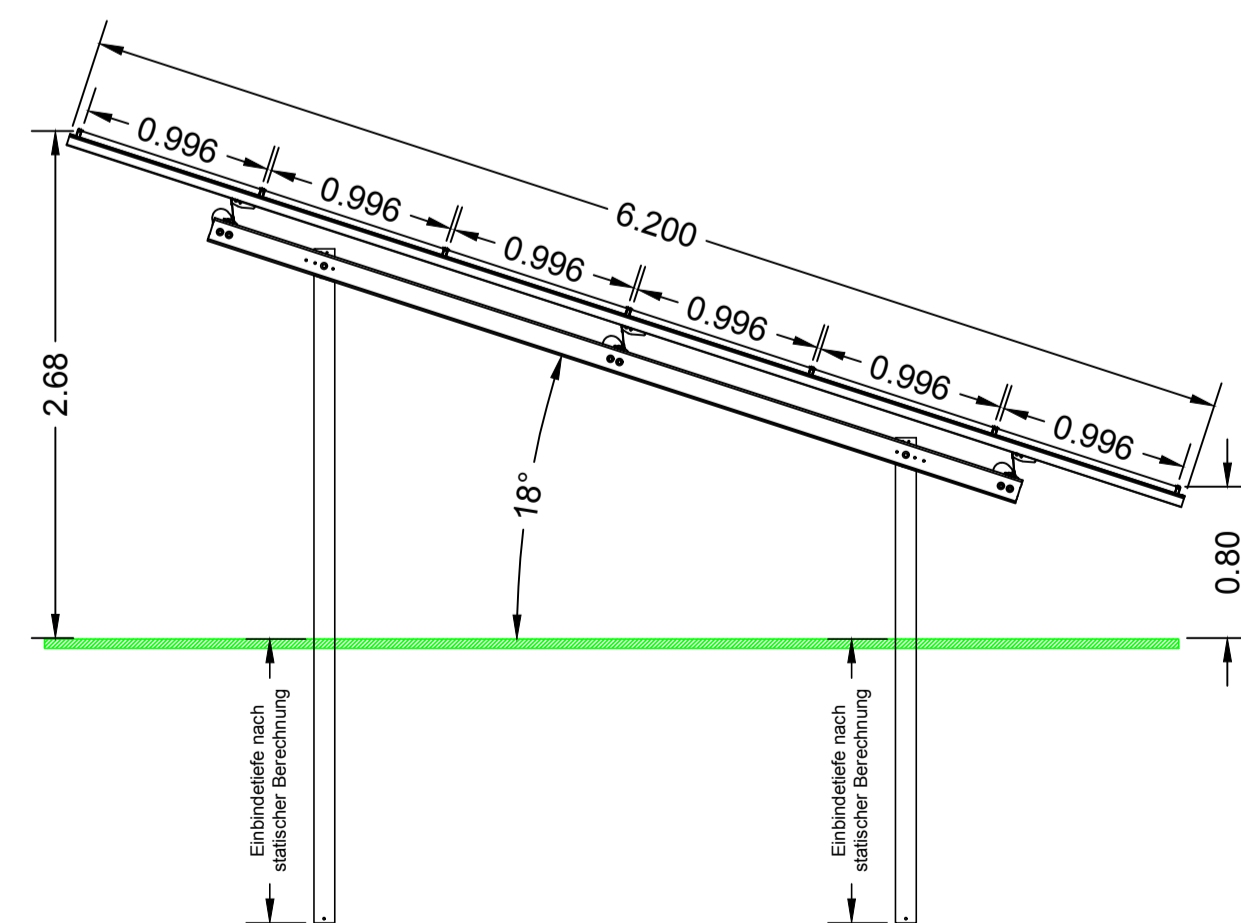

Maßstab 1:60 (A1)

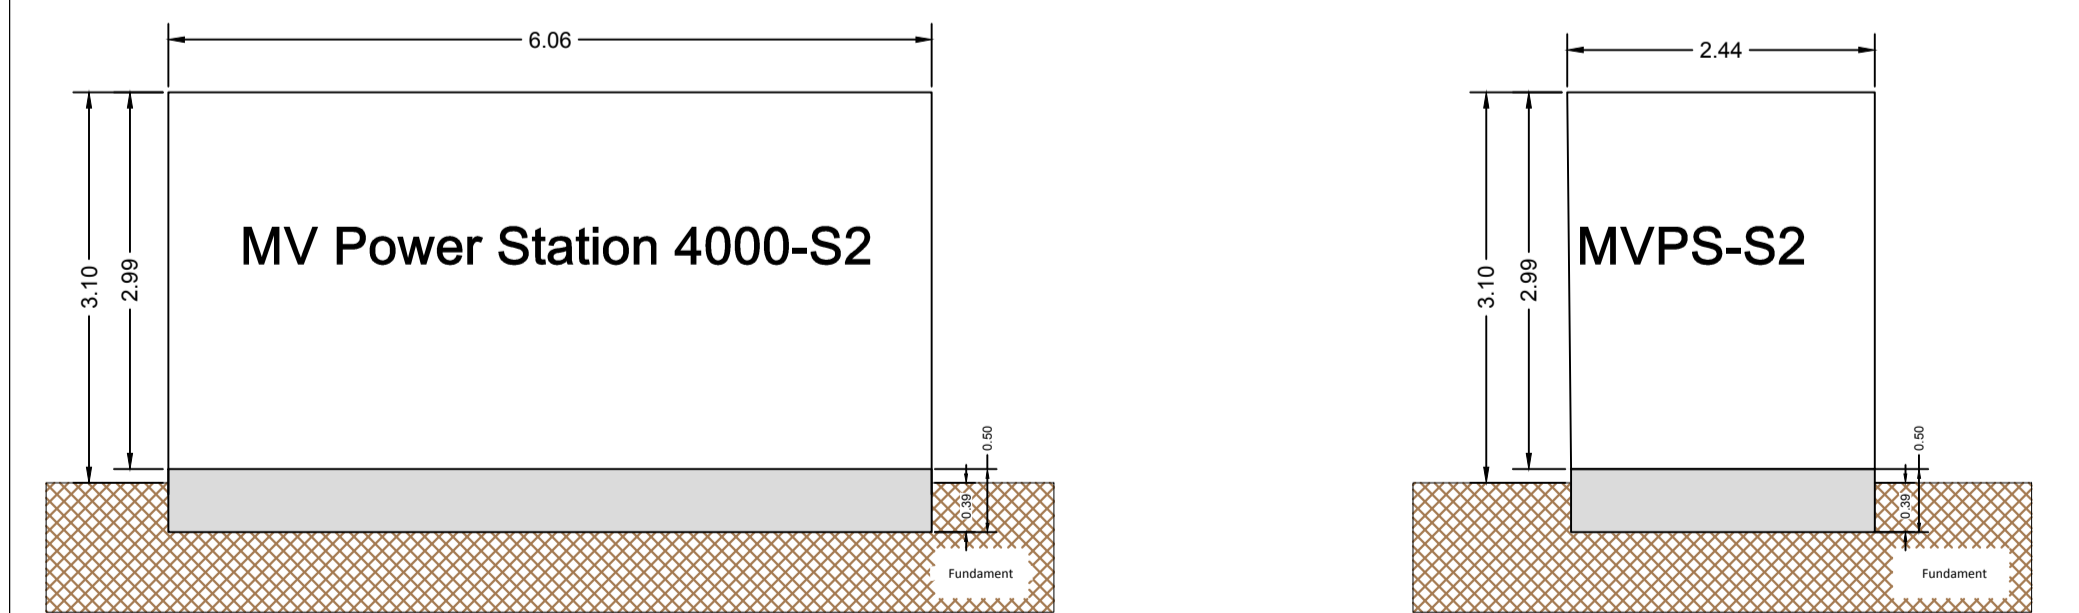

**Solarpark Deponie Höflas**

Planbezeichnung  
**Vorhaben- und Erschließungsplan**

Anlagenstandort: 95478 Höflas, Kemnath  
 Koordinaten: 49.847932, 11.871969

ENVALUE GMBH Gewerbepark Garham 6, 94544 Hofkirchen TEL +49-8541-91541-0 FAX +49-8541-91541-19 MAIL info@envalue.de WWW.ENVALUE.DE

Maßstab  
 1:1.600 (A1)

Projektnummer  
**20/216**

Datum  
 30.03.2020

**ENVALUE**

SOLAR

Gezeichnet von  
 E.H.